

# PLAN LOCAL D'URBANISME Révision n°1


Annexe n°7b - Servitudes d'Utilité Publique

Echelle : 1/6 000e

Révision du PLU 1-0  
Précise par délibération du Conseil Municipal le 3 septembre 2014  
Enquête publique du 03/01/2022 au 07/02/2022  
Approuvée par délibération du Conseil Communautaire le

Vu pour être annexé à l'arrêt du président en date du 01/02/2021  
Le Président :



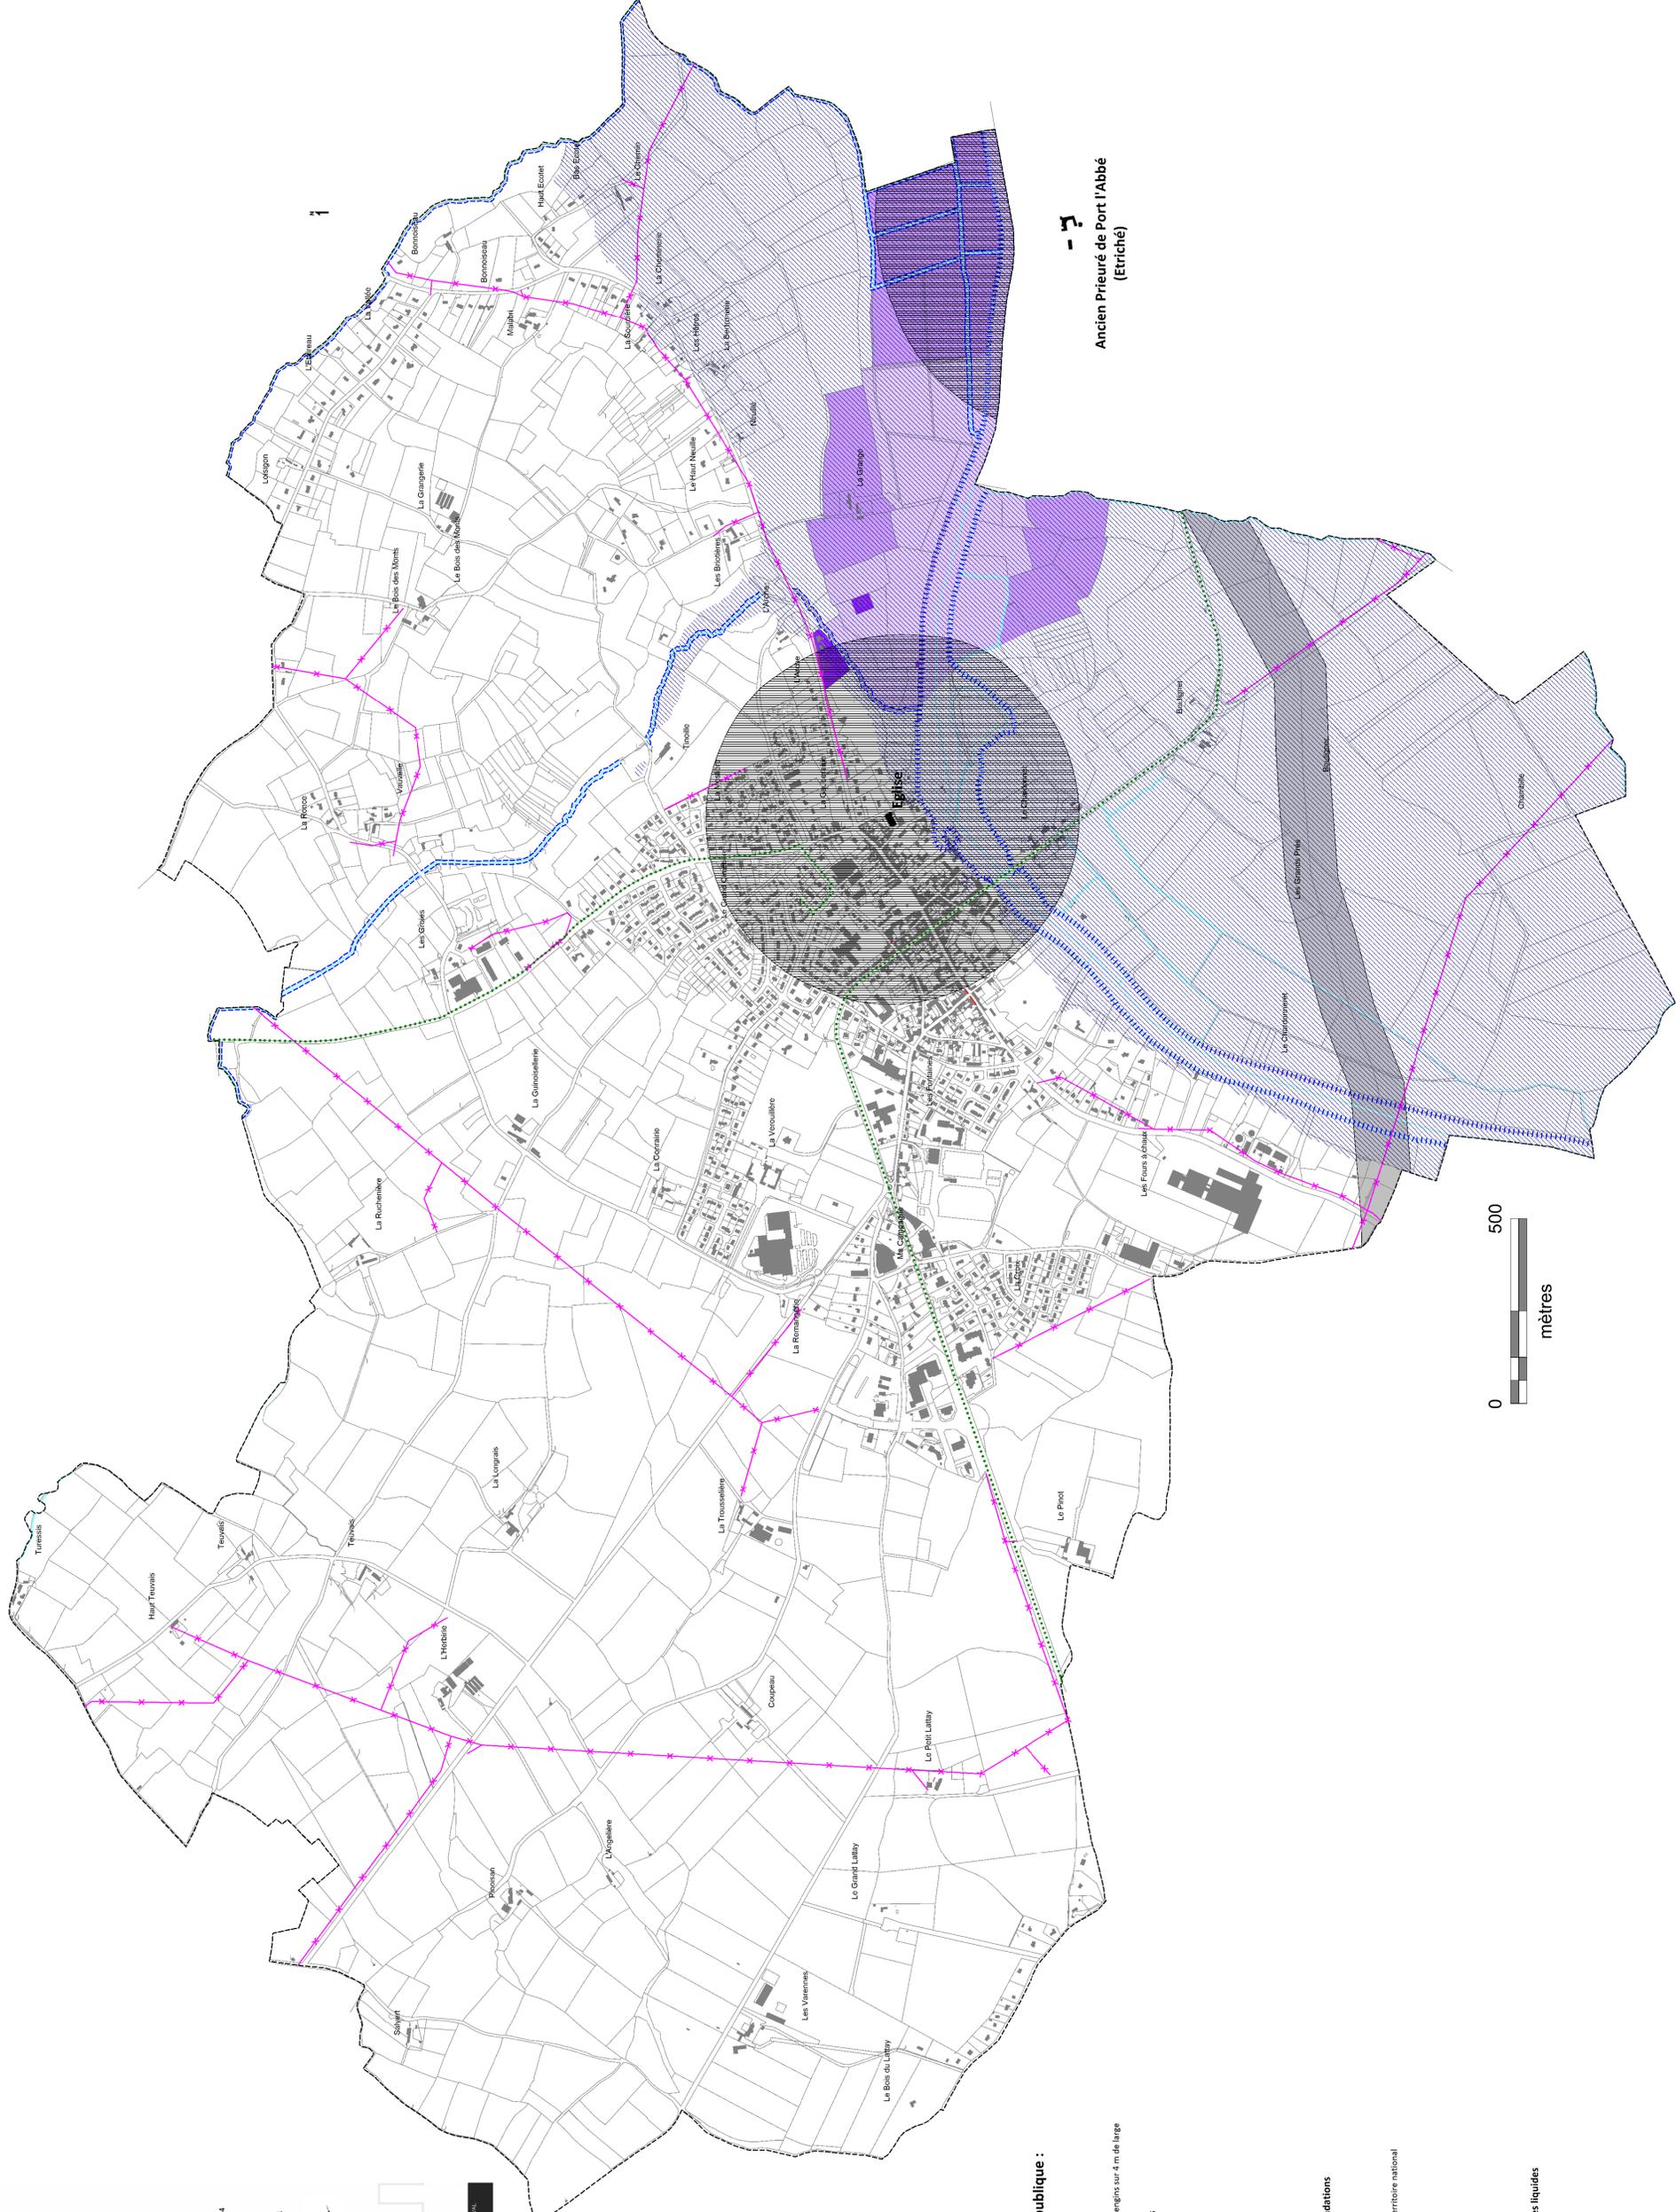

### Liste des servitudes d'utilité publique :

-  **Servitude A4 - Conservation des eaux**  
Servitude de libre passage des agents et des engins sur 4 m de large
-  **Servitude AC1 - Monuments Historiques**
- Servitude AS1 - Conservation des Eaux**
  -  Evénement immobilier
  -  Evénement agricole complémentaire
  -  Evénement agricole accessible
- Servitude EL3 - Navigation intérieure**
  -  Servitude de halage
- Servitude PM1 - Défense contre les inondations**  
Limites du PPR
- Servitude T7 - Relations aériennes**  
Non représentée : concerne l'ensemble du territoire national
- Servitude I4 - Electricité**  
Lignes HTA
- Servitude PT3 - Télécommunications**  
Câbles
- Servitude I1bis - Pipelines à hydrocarbures liquides**
- Servitude EB - Halage**
- Servitude E17 - Alignement**