


PLAN LOCAL D'URBANISME
Révision n°1

Annexe n°7a - Annexes sanitaires
Zonage d'assainissement 2005

Echelle : 1/ 4 500e

Révision du PLU 1-0
Prescrite par délibération du Conseil Municipal le 9 septembre 2014
Arrêtée par délibération du Conseil Municipal le 07/04/2021
Enquête publique du 03/01/2022 au 07/02/2022
Approuvée par délibération du Conseil Communautaire le

Vu pour être annexé à l'arrêté du président en date du 01/12/2021
Le Président :

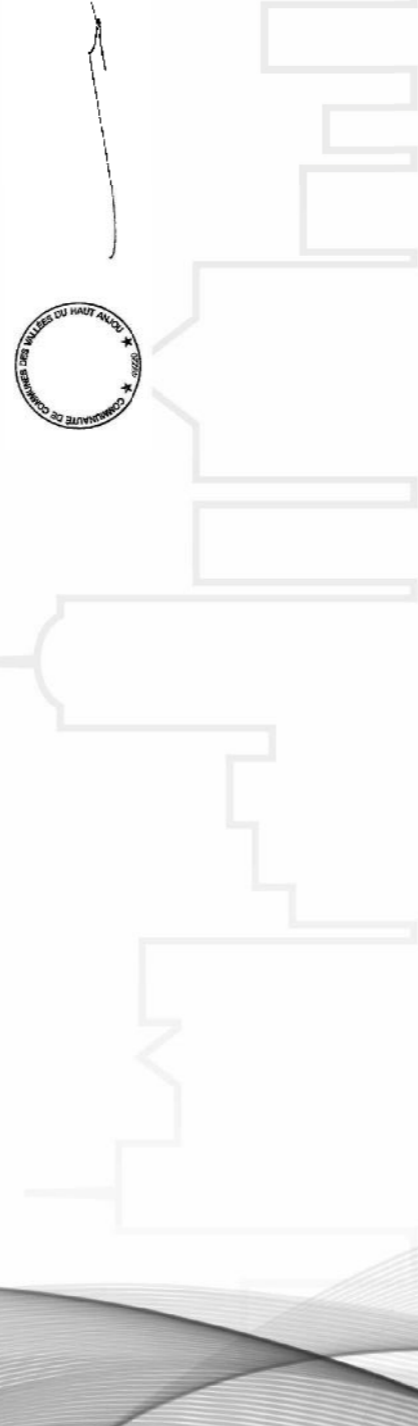

Limites du zonage d'assainissement collectif

