Echelle : 1/1000 | Plan : 530225 bourg

REGION GRAND OUEST
2 RUE ANITA CONTI
56000 VANNES

Département : MAINE ET LOIRE — BIERNE

SOEURDRES

Plan du bourg
RESEAU EAU POTABLE

Planche : 1/1 — Format : A0

Indice	Date	Etabli par	Modifications
02			
01			
00	22/9/202	F HAMON	Edition

Vanne de sectionnement BAC
Vanne fermée condamnée
Régulateur pression AM AV
Compteur de sectorisation
Purge
Ventouse
Vidange
Compteur import
Bouche d'incendie
Poteau d'incendie
Bouche de lavage
Debimètre
Compteur branchement
Avaloir
Avaloir à grille
Carré visitable
Rond visitable
Clapet
Incident mécanique
Incident qualité
Captage
Forage
Déversoir d'orage
Réservoir sur tour
Réservoir
Production avec traitement
Station de surpression
Station de pompage
Station d'épuration
Poste de relevage
Bassin de rétention
Chasse

Eau usée	Gravitaire	Refoulement
Unitaire		
Pluviale		
Eaux usées ou séparatifs		
Branchement		

Eau potable
- Distribution
- Refoulement
- Refoulement / Distribution
- Feeder
- Eau brute
- Hors service
- Branchement
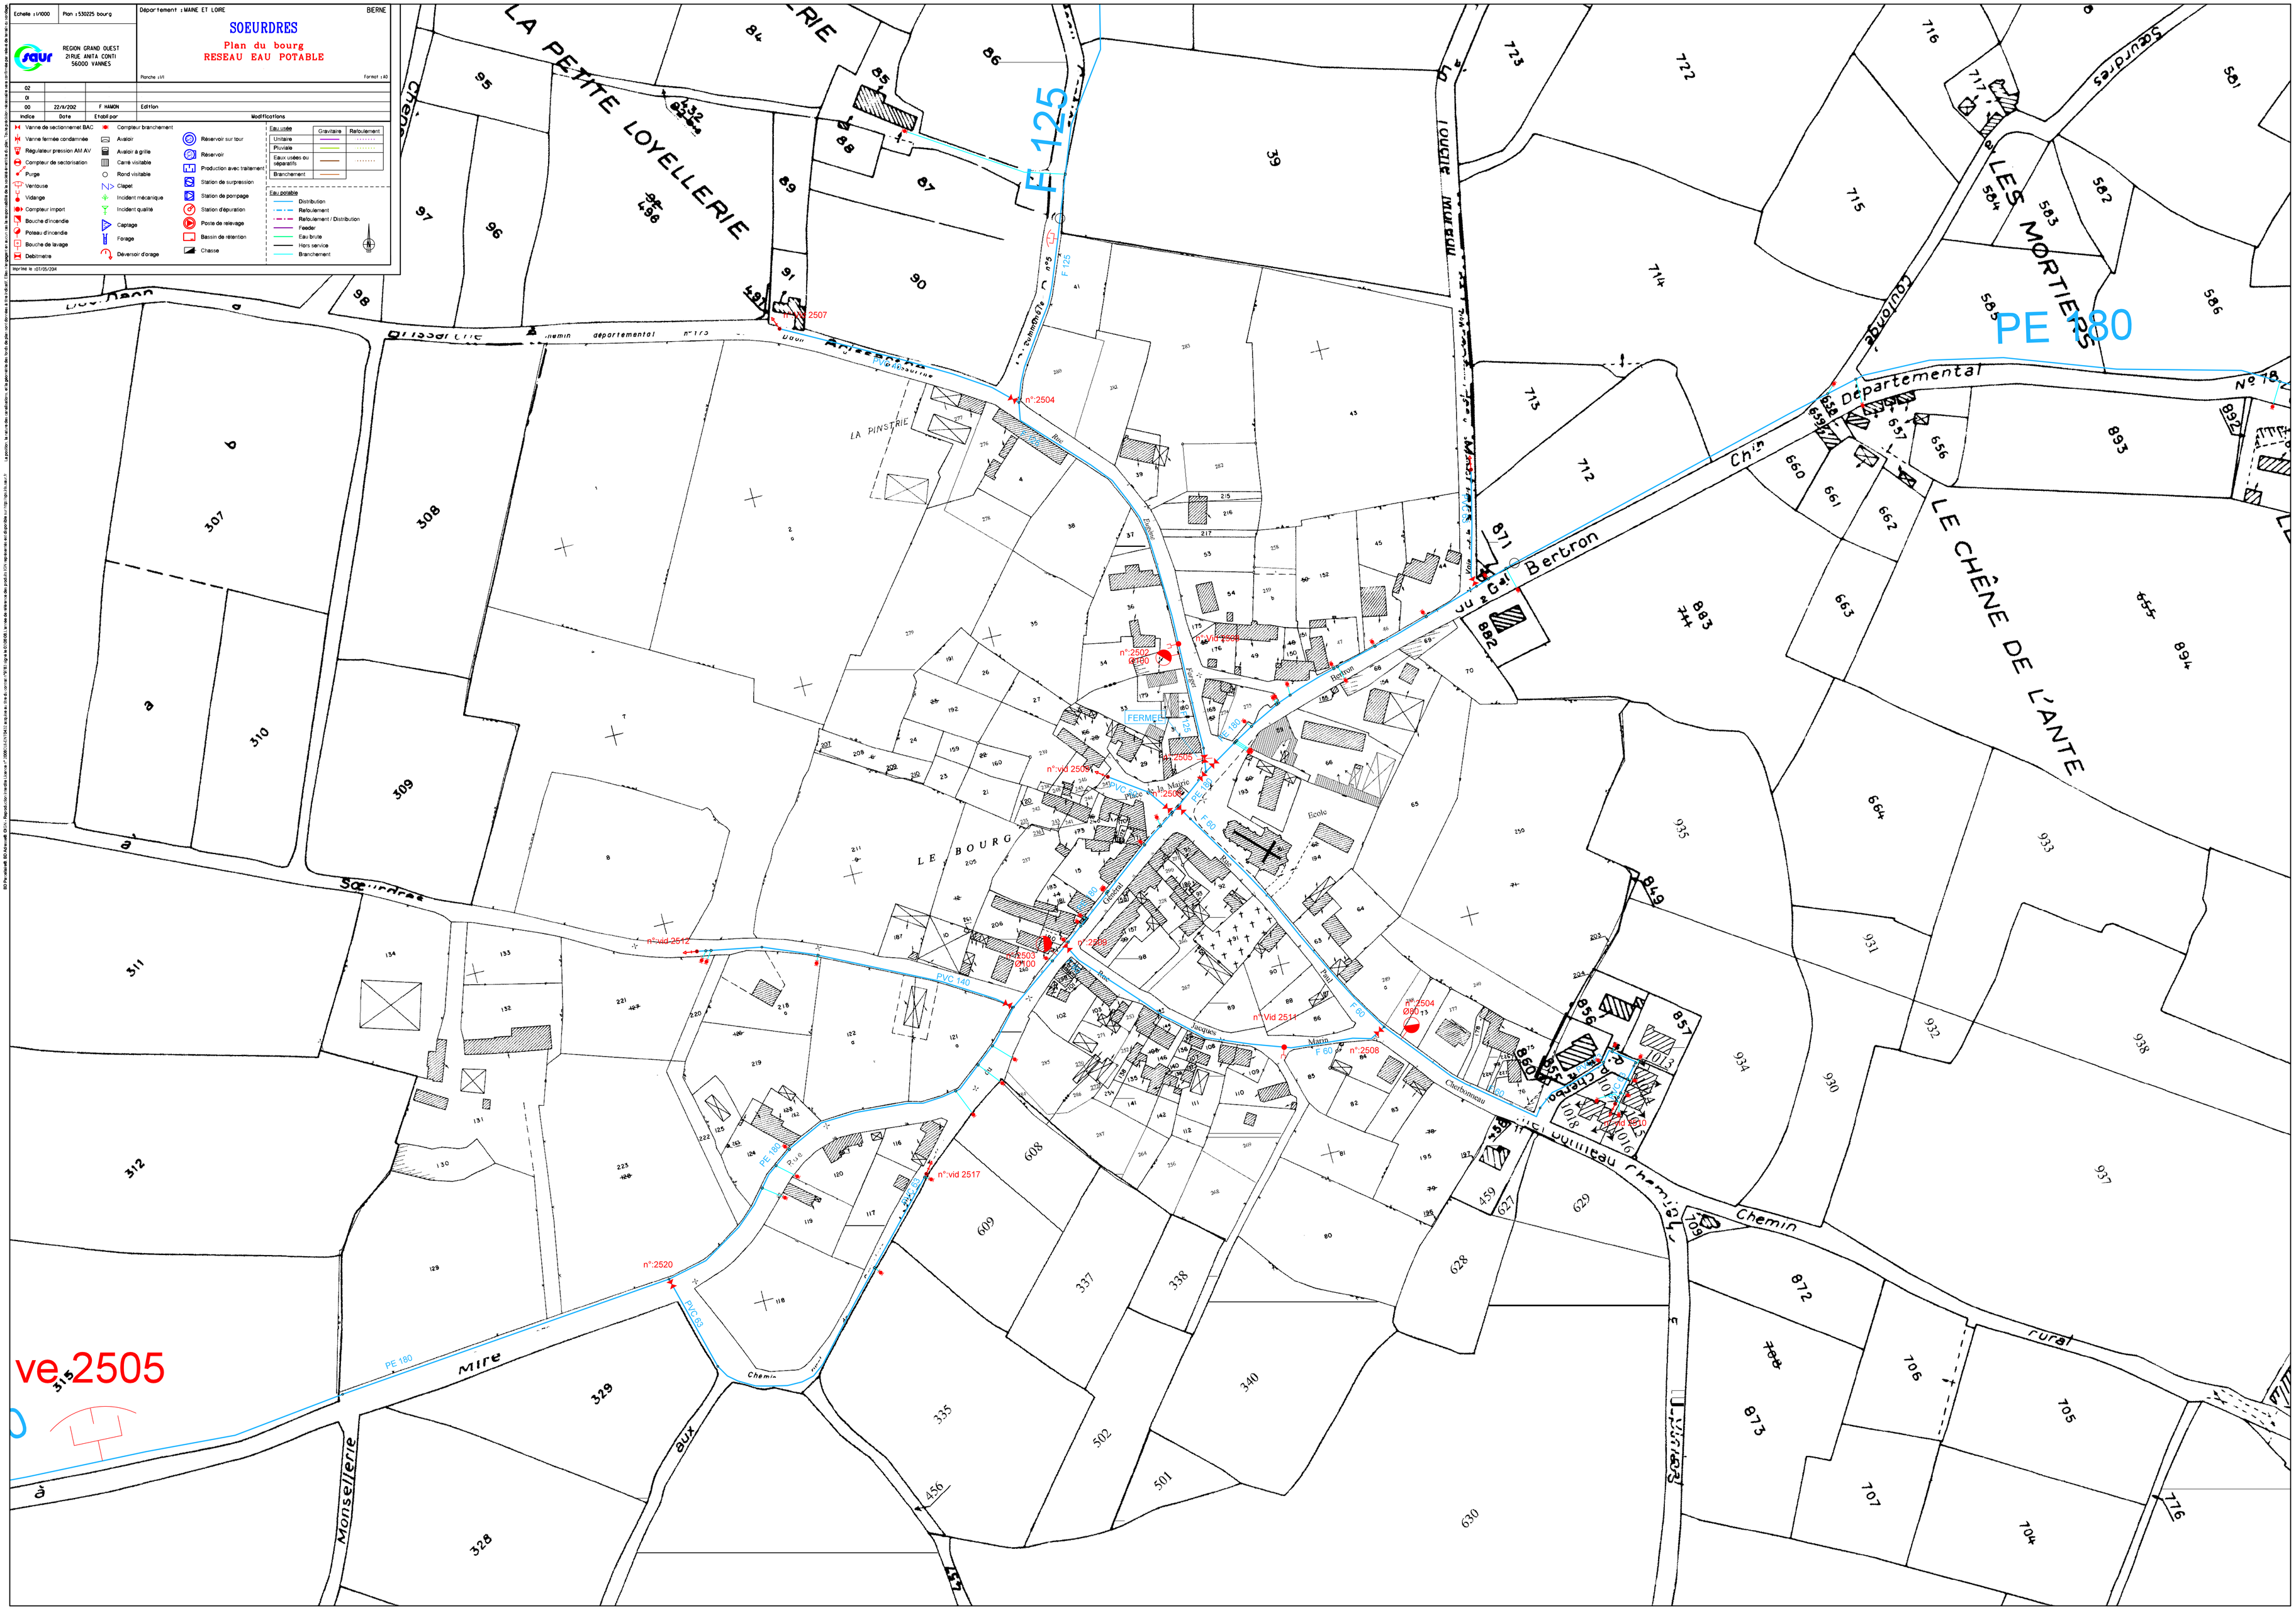
Imprimé le : 21/05/2021