


- Terminal de branchement
- Compteur simple
- Bonne fontaine
- Bouche de lavage en bout
- Bouche de lavage en t
- Chasse automatique
- Compteur de sectorisation
- Compteur export
- Débitmètre
- Plaque d'extrémité
- Poteau d'incendie en t
- Purgé
- Réducteur de pression
- Régulateur de pression amontaval
- Réservoir sur tour
- Vanne de sectionnement / b.a.c
- Vanne en attente de bout
- Vanne en attente de dérivation
- Vanne normalement fermée
- Ventouse
- Vidange

- Autres
- Branchement simple
- Simple, Non, Collectivité
- Distribution, Non, Collectivité
- Distribution
- Refoulement

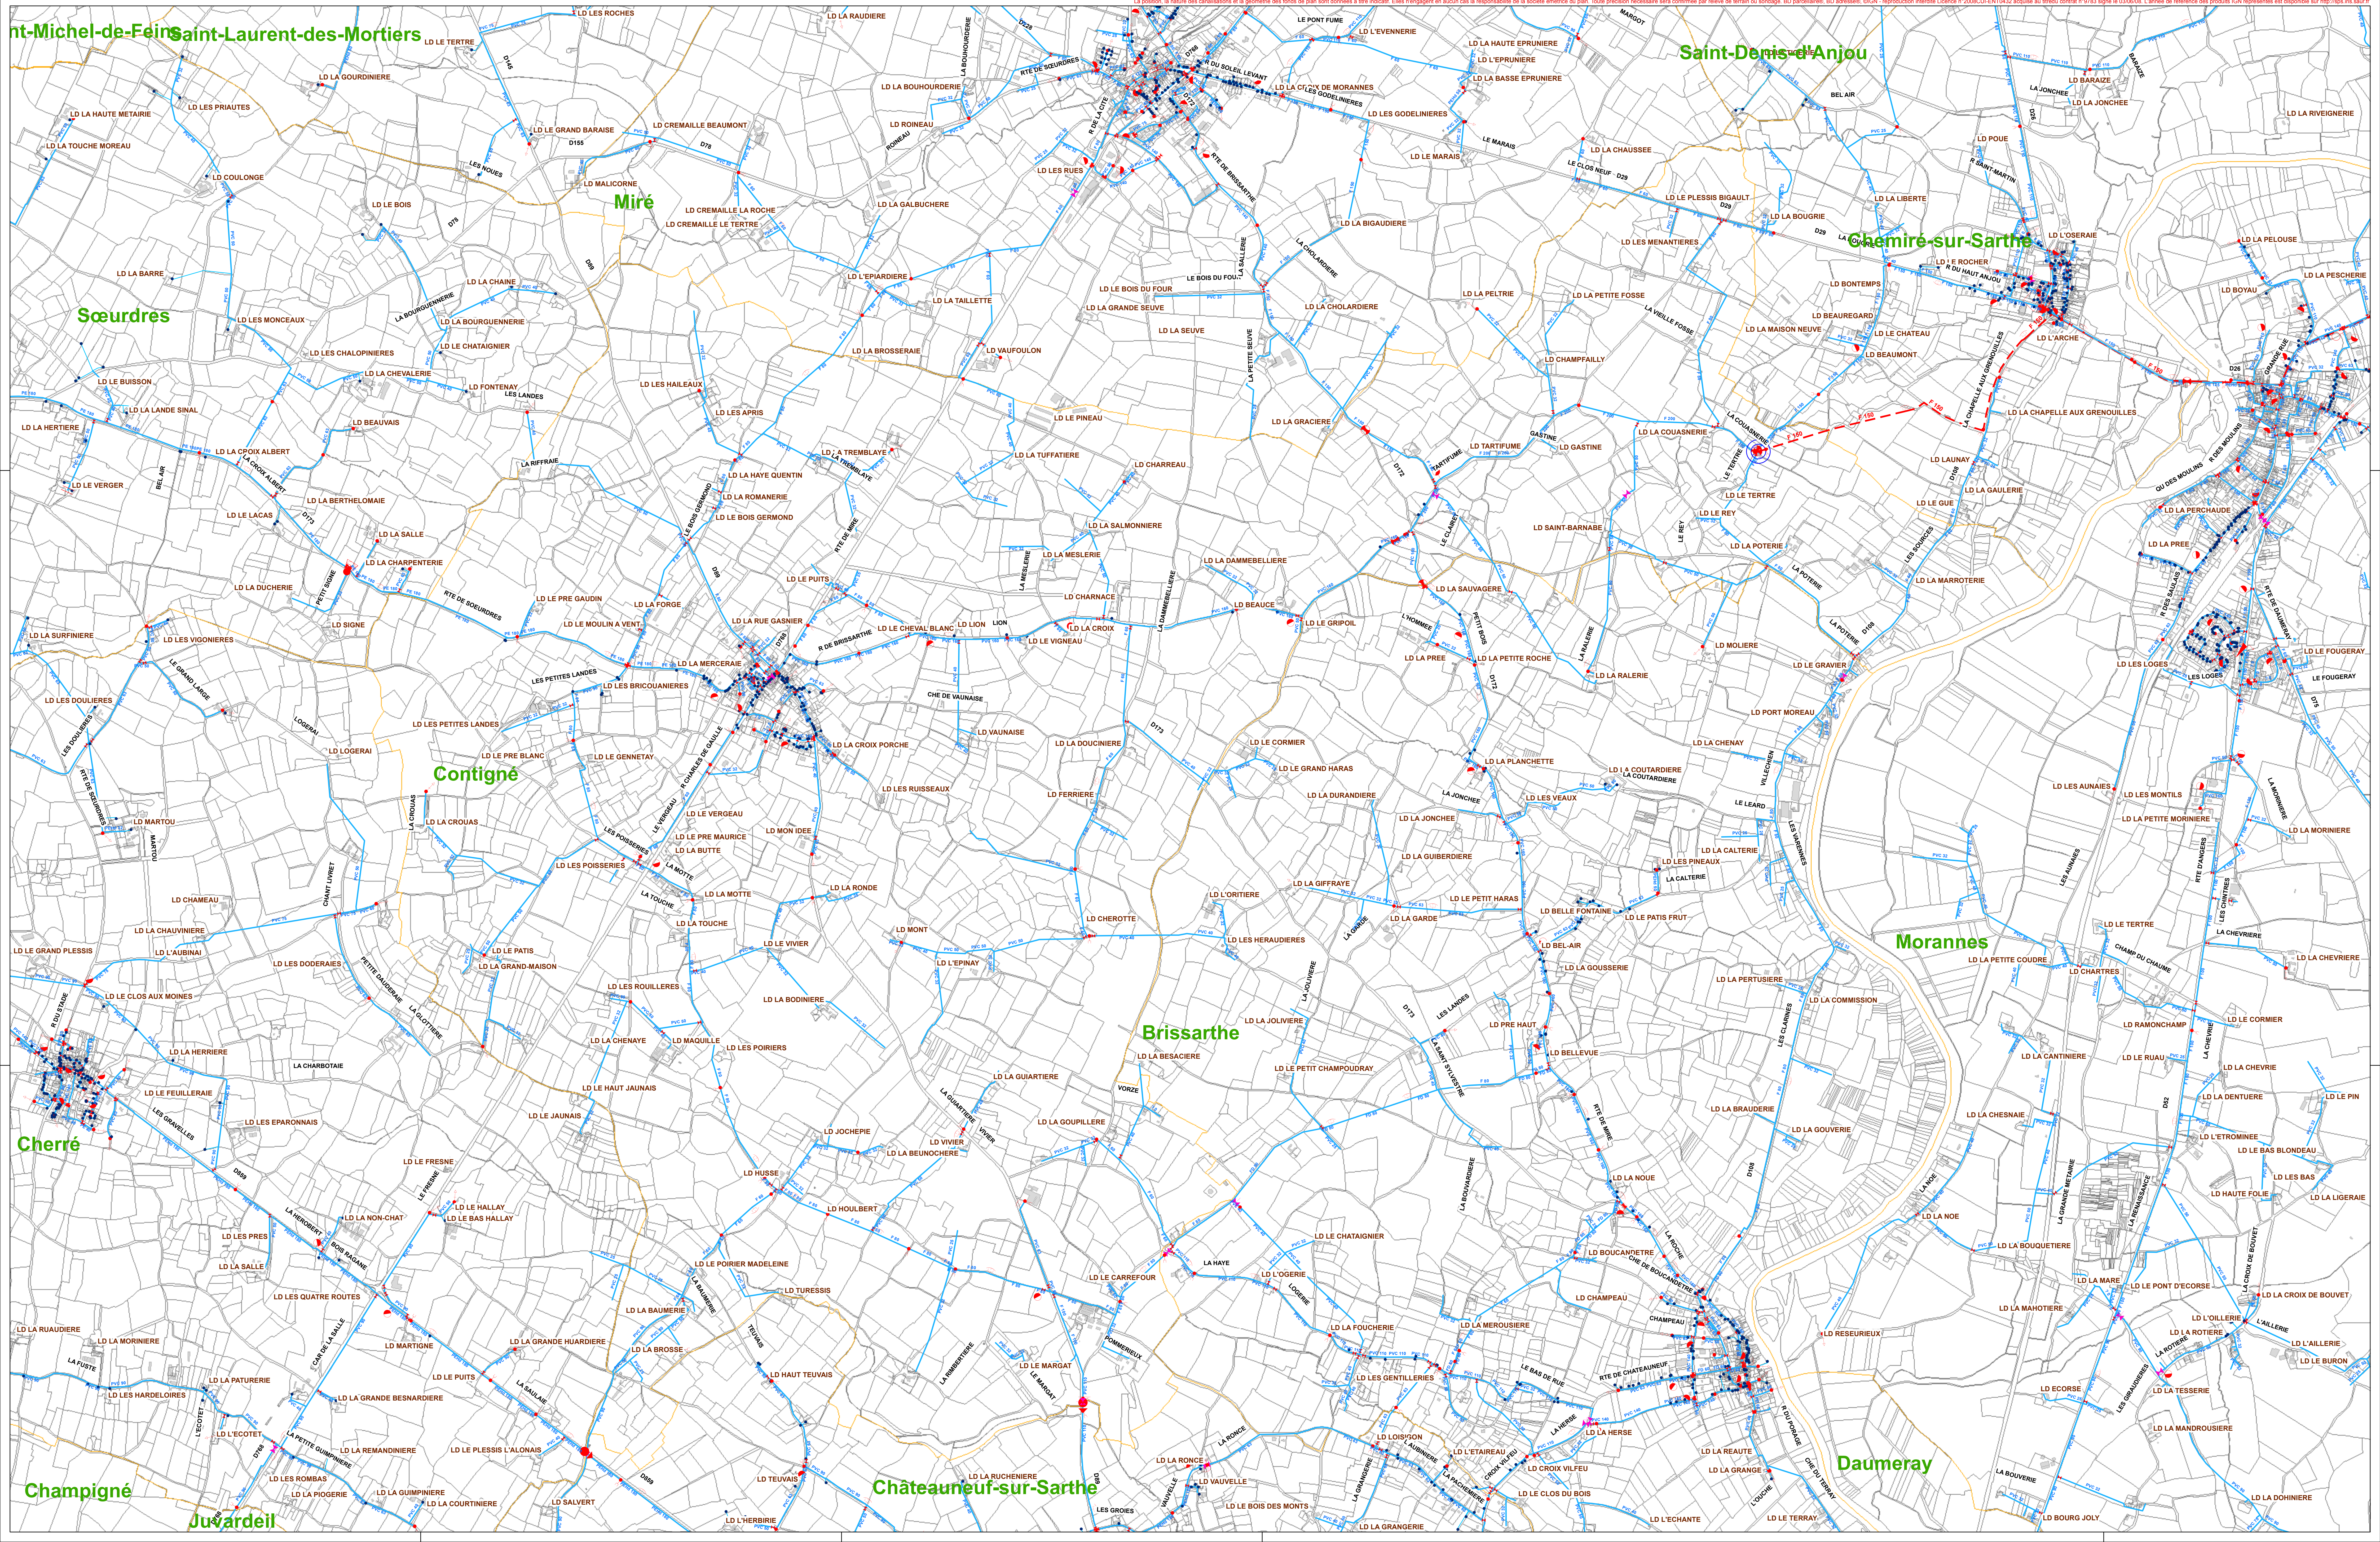

La position, la nature des constatations et la géométrie des fonds de plan sont données à titre indicatif. Elles n'engagent en aucun cas la responsabilité de la société émettrice du plan. Toute précision nécessaire sera confirmée par relevé de terrain ou sondage. BD parcellaire, BD adresse, IGN, reproduction interdite. Licence n°2008/CJL/EN1432 acquise au titre du contrat n°0713 signé le 03/05/03. L'année de référence des produits IGN représentés est disponible sur <http://sgs.ign.fr>