SIAEP DE LA SARTHE ANGEVINE - EX CHATEAUNEUF/JUVARDEIL - AFF AEP

REGION GRAND OUEST
Bvld des Demoiselles
49400 SAUMUR cedex

Département : MAINE ET LOIRE — Echelle :1/ 2000

CHÂTEAUNEUF-SUR-SARTHE

RESEAU EAU POTABLE

PLAN BOURG

Plan: | Format : A0 | Planche : / | Indice : 00

Date d'impression : 24/08/2020

DIFFUSION

Ind.	Date	Etabli par	Nature des modifications
00			

- Compteur simple
- Clapet
- Compteur de sectorisation
- Plaque d'extrémité
- Poteau d'incendie en té
- Purge
- Réducteur de pression
- Régulateur de pression aval
- Station de surpression
- Vanne de branchement
- Vanne de sectionnement / b.a.c
- Vanne en attente de dérivation
- Vanne normalement fermée
- Ventouse
- Vidange

Branchement simple — Distribution, Non, Collectivité — Refoulement
Simple, Non, Collectivité — Distribution
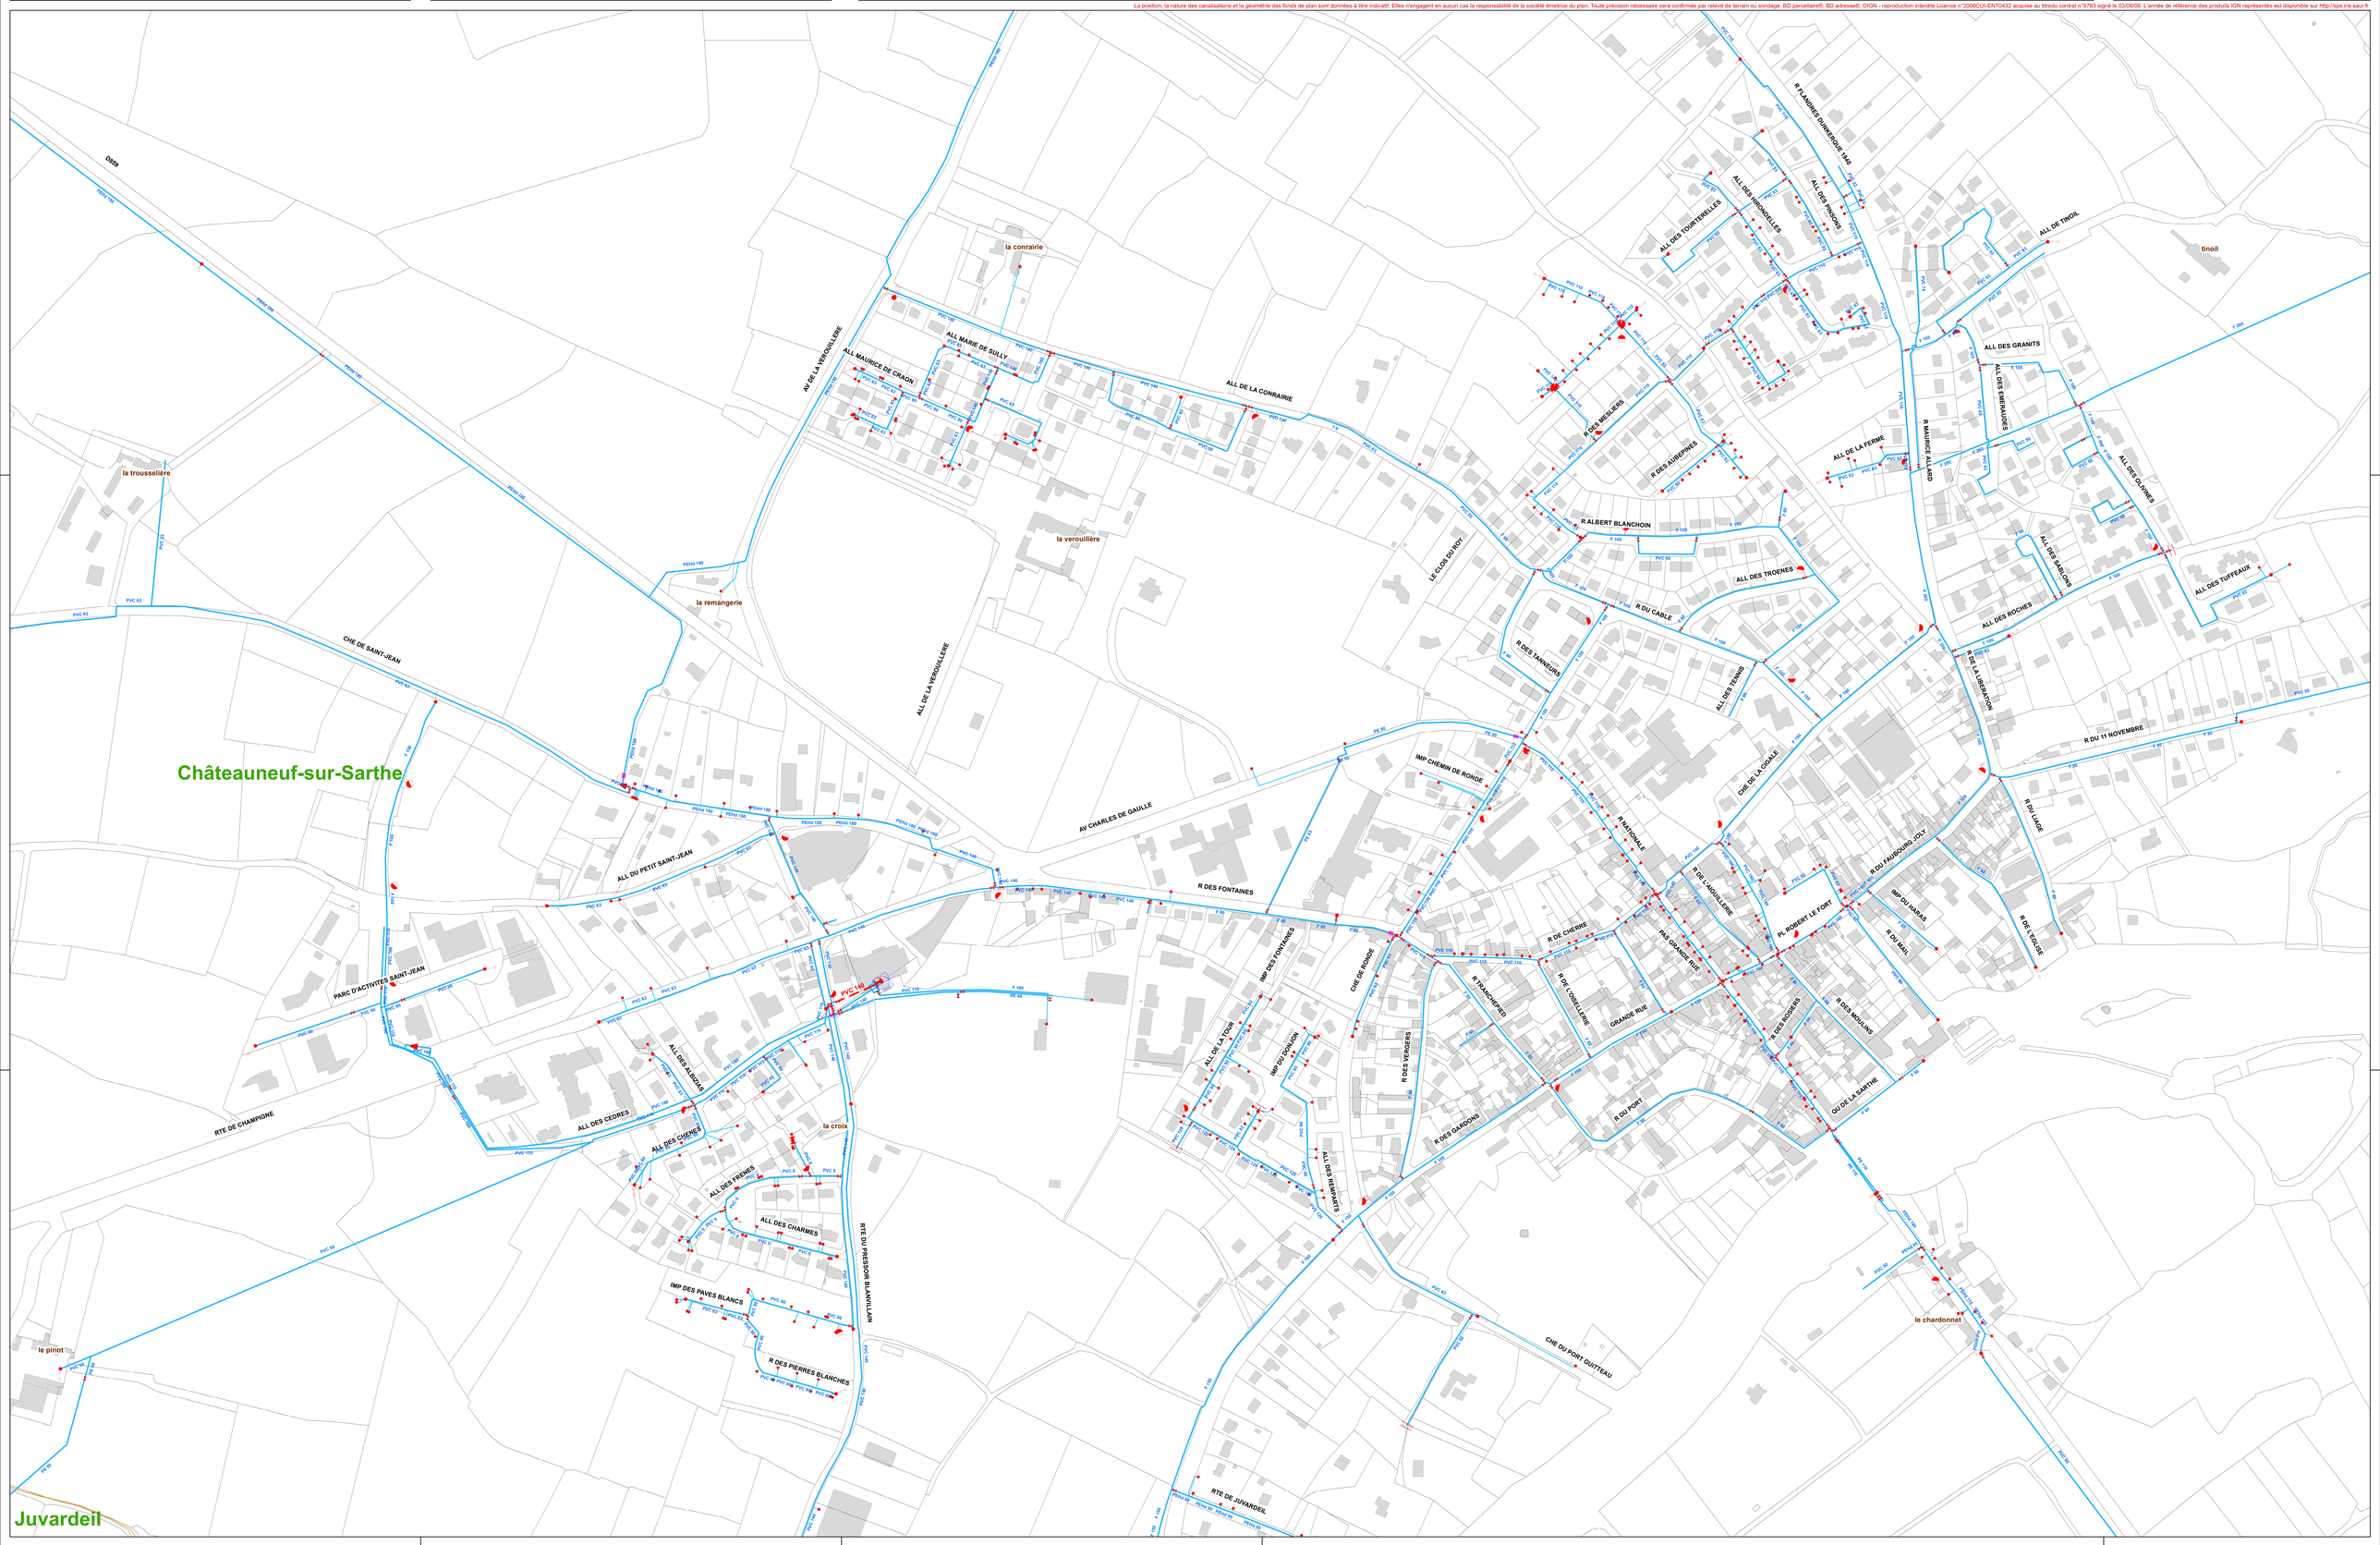
La position, la nature des canalisations et la géométrie des fonds de plan sont données à titre indicatif. Elles n'engagent en aucun cas la responsabilité de la société émetrice du plan. Toute précision nécessaire sera confirmée par relevé de terrain ou sondage. BD parcellaire®, BD adresse®, ©IGN - reproduction interdite Licence n°2008CUI-ENT0432 acquise au titredu contrat n°9783 signé le 03/06/08. L'année de référence des produits IGN représentés est disponible sur http://sps.iris.saur.fr