


La position, la nature des canalisations et la géométrie des fonds de plan sont données à titre indicatif. Elles n'engagent en aucun cas la responsabilité de la société émettrice du plan. Toute précision nécessaire sera confirmée par relevé de terrain ou sondage. BD parcellaire, BD adresse, IGN - reproduction interdite Licence n°2008/CA/ENT432 actualisé au 1/1/2015 page 16 03/05/08. L'année de référence des produits IGN représentés est disponible sur <http://ftp.ign.fr/bd/>

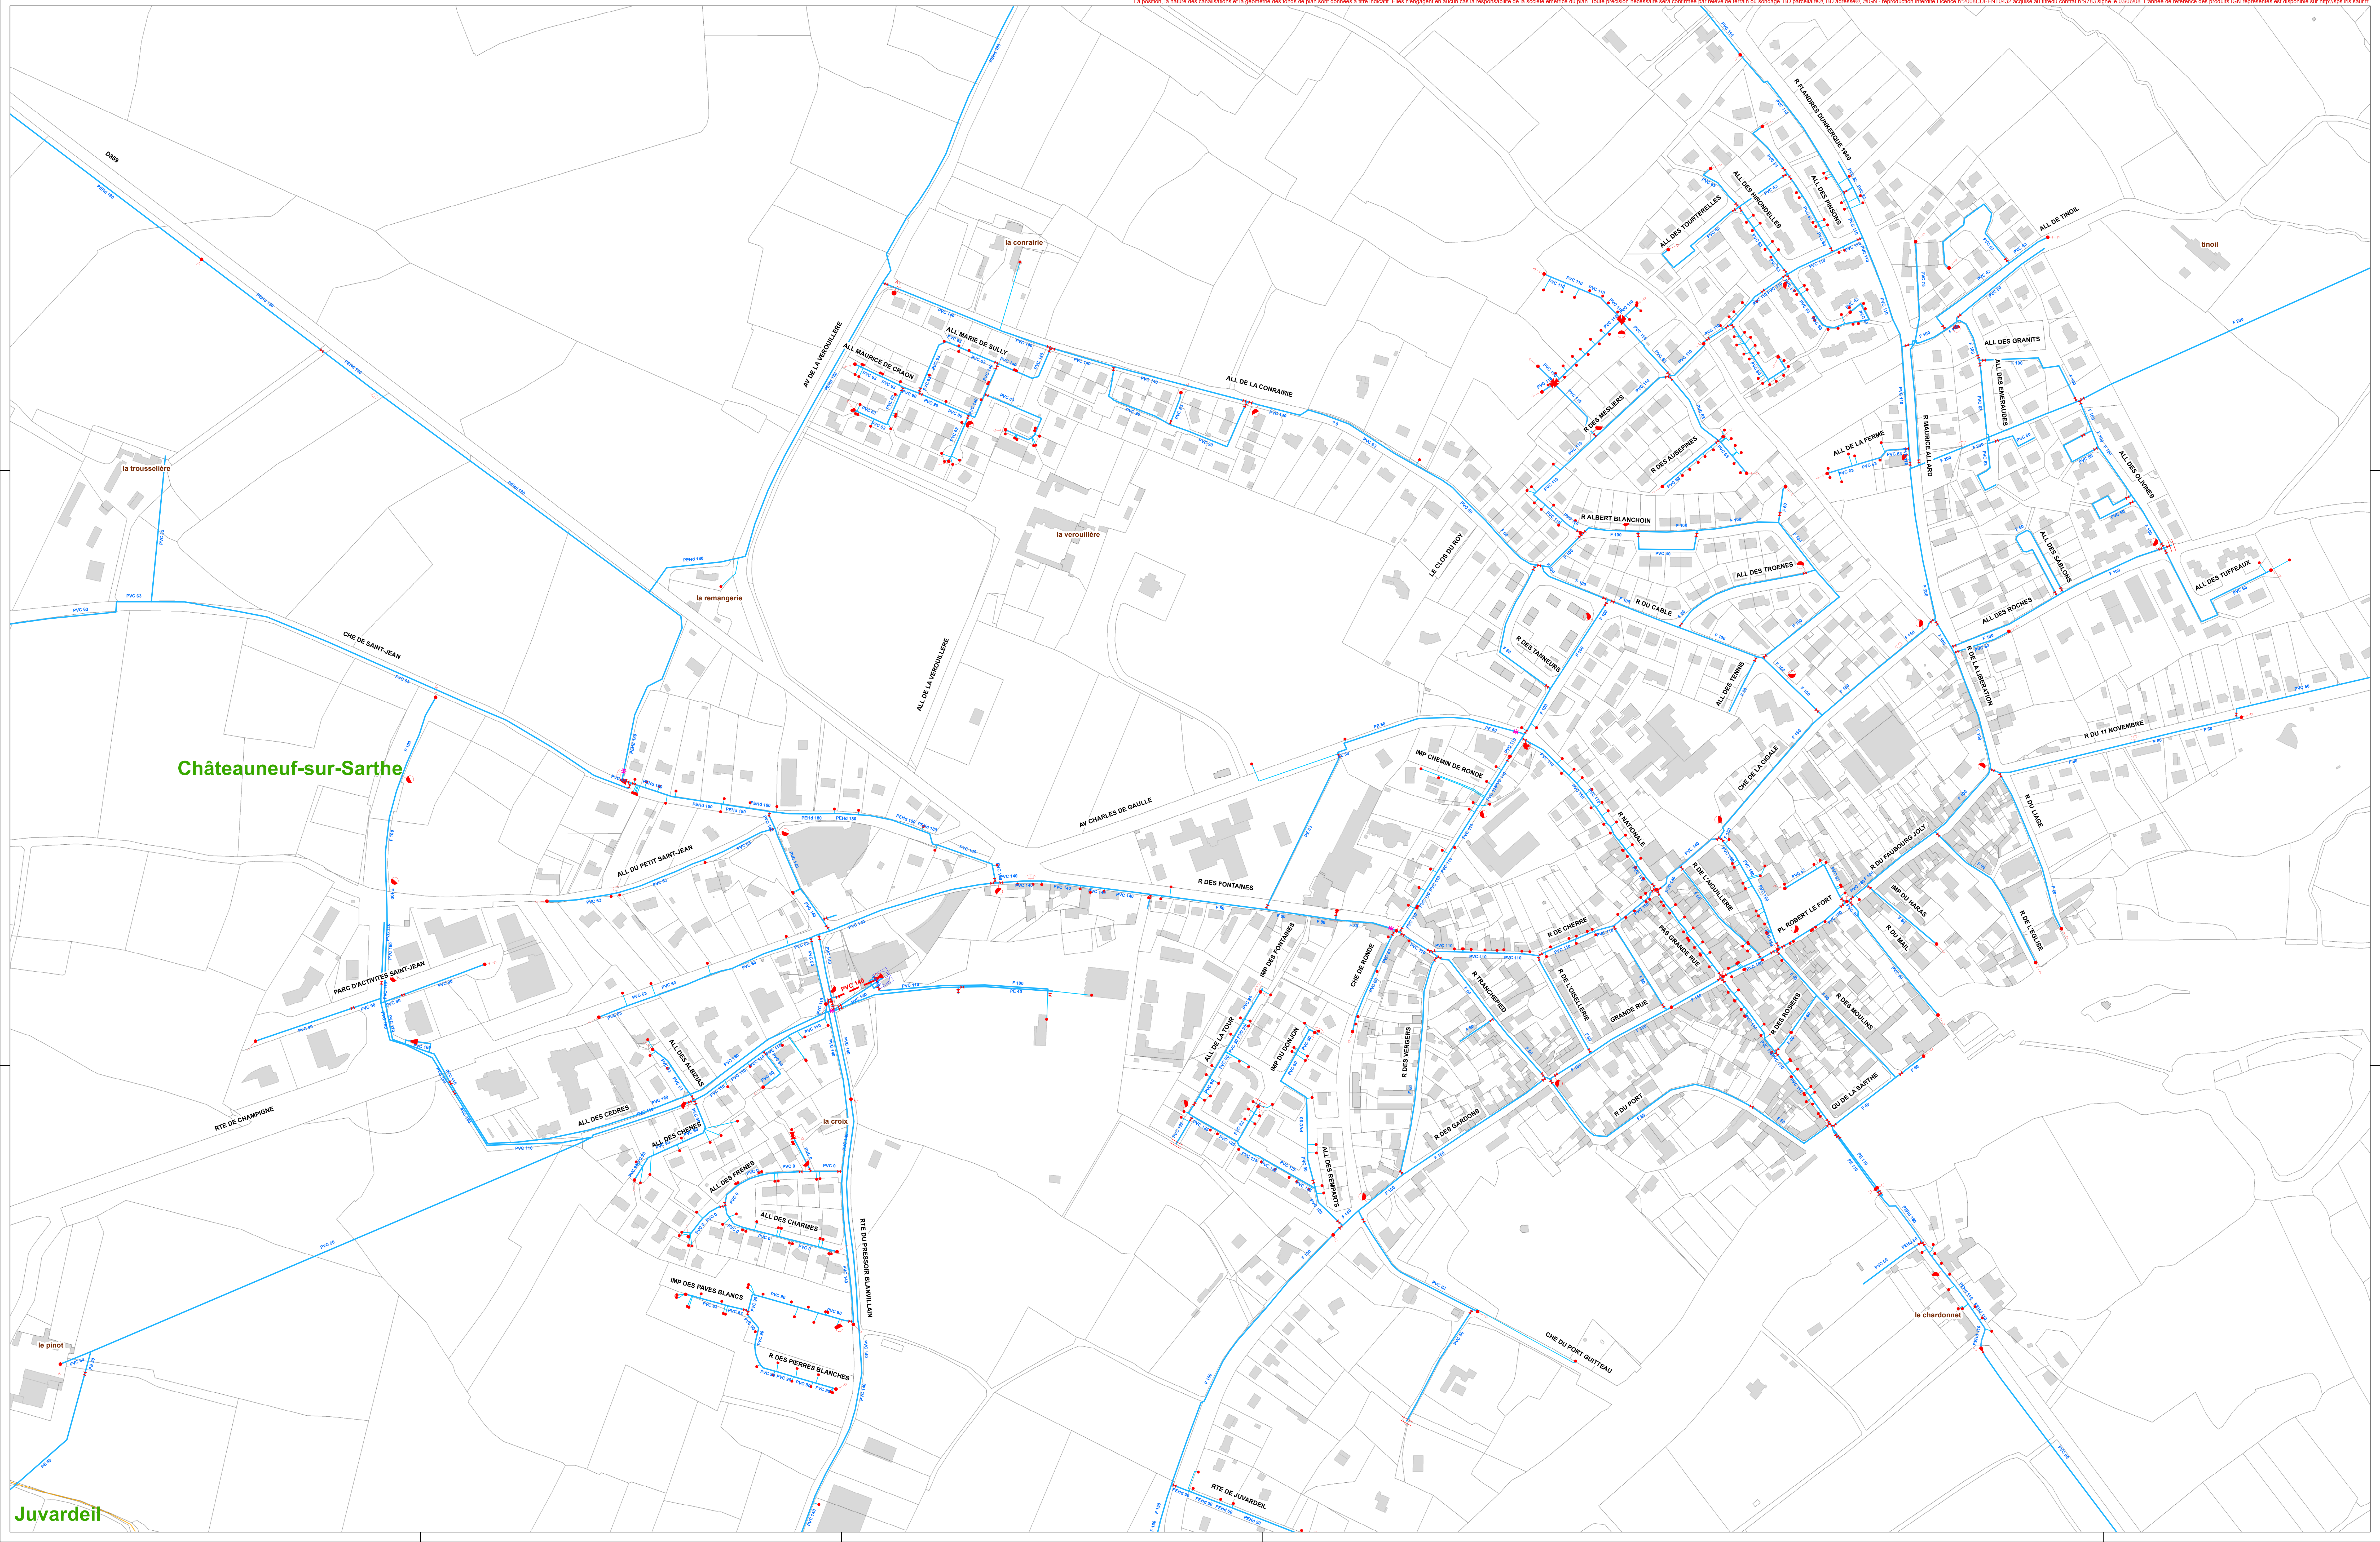

Châteauneuf-sur-Sarthe

Juvardail