


PLAN LOCAL D'URBANISME  
Révision n°1

Annexe n°7b - Servitudes d'Utilité Publique




 




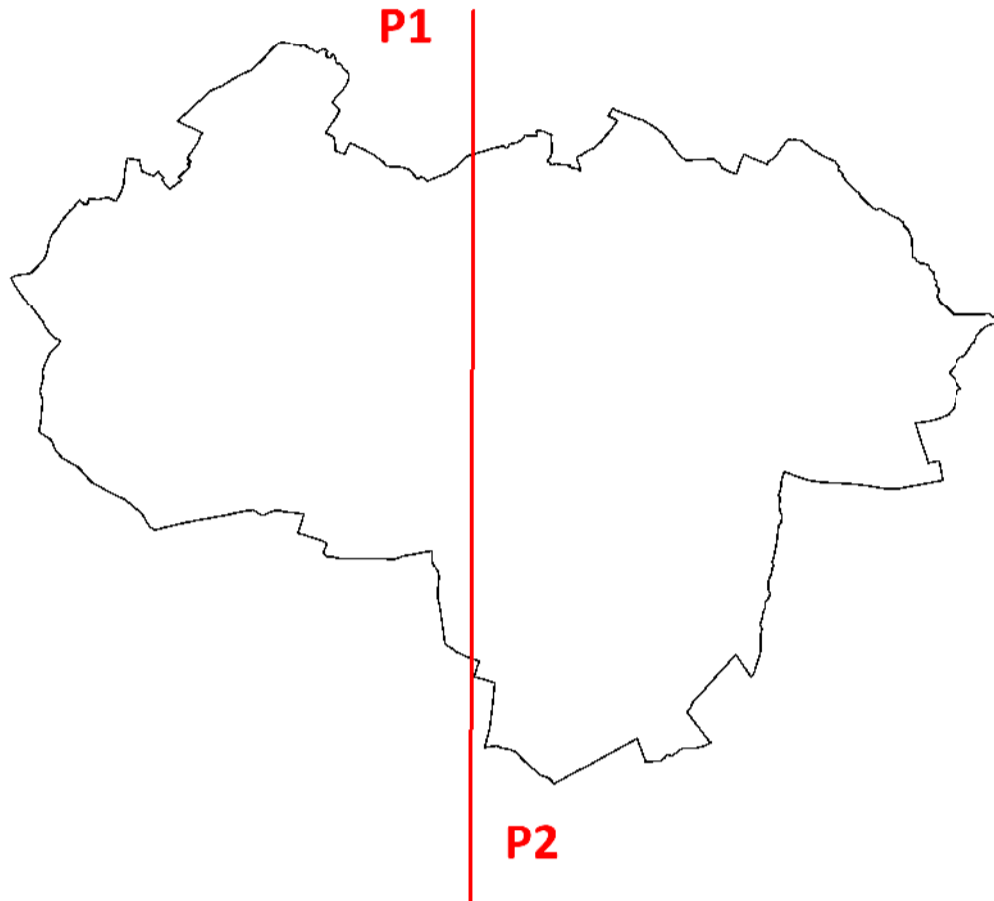



Echelle : 1/ 5 000e

Révision du PLU 1-0  
Prescrite par délibération du Conseil Municipal le 9 septembre 2014  
Arrêtée par délibération du Conseil Municipal le 07/04/2021  
Enquête publique du 03/01/2022 au 21/02/2022  
Approuvée par délibération du Conseil Communautaire le 29-06-2023

Vu pour être annexé à la délibération du Conseil Communautaire  
en date du 29/06/2023  
Le Président :



Liste des servitudes d'utilité publique :

-  Servitude A4 - Conservation des eaux  
Servitude de libre passage des agents et des engins sur 4 m de large
-  Servitude AC1 - Monuments Historiques
- Servitude AS1 - Conservation des Eaux**
  -  Périmètre immédiat
  -  Périmètre rapproché complémentaire
  -  Périmètre rapproché sensible
- Servitude EL3 - Navigation intérieure**
  -  Servitude de Halage
-  Servitude E17 - Alignement
-  Servitude I4 - Electricité
-  Lignes HTA
-  Servitude I3 - Pipelines à hydrocarbures liquides
-  Servitude PM1 - Défense contre les inondations  
Limites du PPRI
- Servitude PT3 - Telecommunications**
  -  Câbles
- Servitude T7 - Relations aériennes**  
Non représentée : concerne l'ensemble du territoire national



PLAN LOCAL D'URBANISME  
Révision n°1

Annexe n°7b - Servitudes d'Utilité Publique

Echelle : 1/ 5 000e

Révision du PLU 1-0  
Présentée par délibération du Conseil Municipal le 9 septembre 2014  
Arrêtée par délibération du Conseil Municipal le 07/04/2021  
Enquête publique du 03/01/2022 au 21/02/2022  
Approuvée par délibération du Conseil Communautaire le 29-06-2023

Vu pour être annexé à la délibération du Conseil Communautaire  
en date du 29/06/2023  
Le Président :

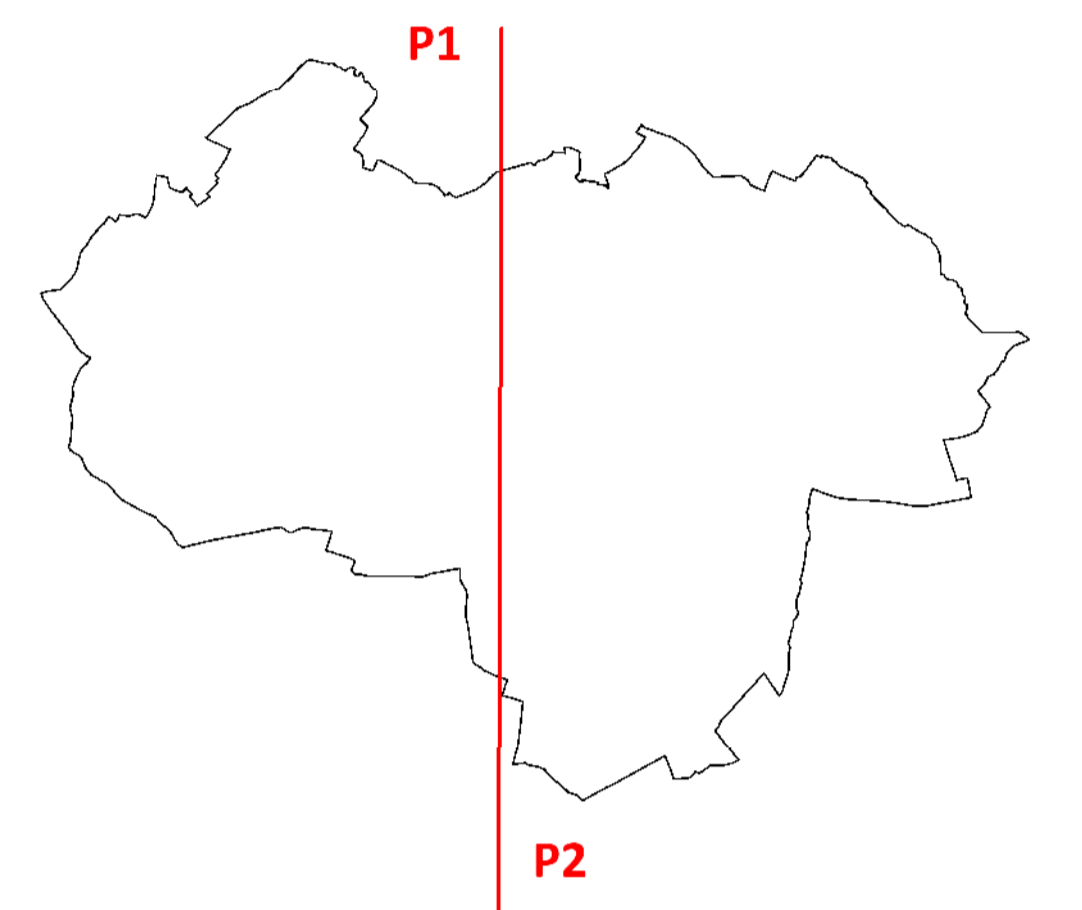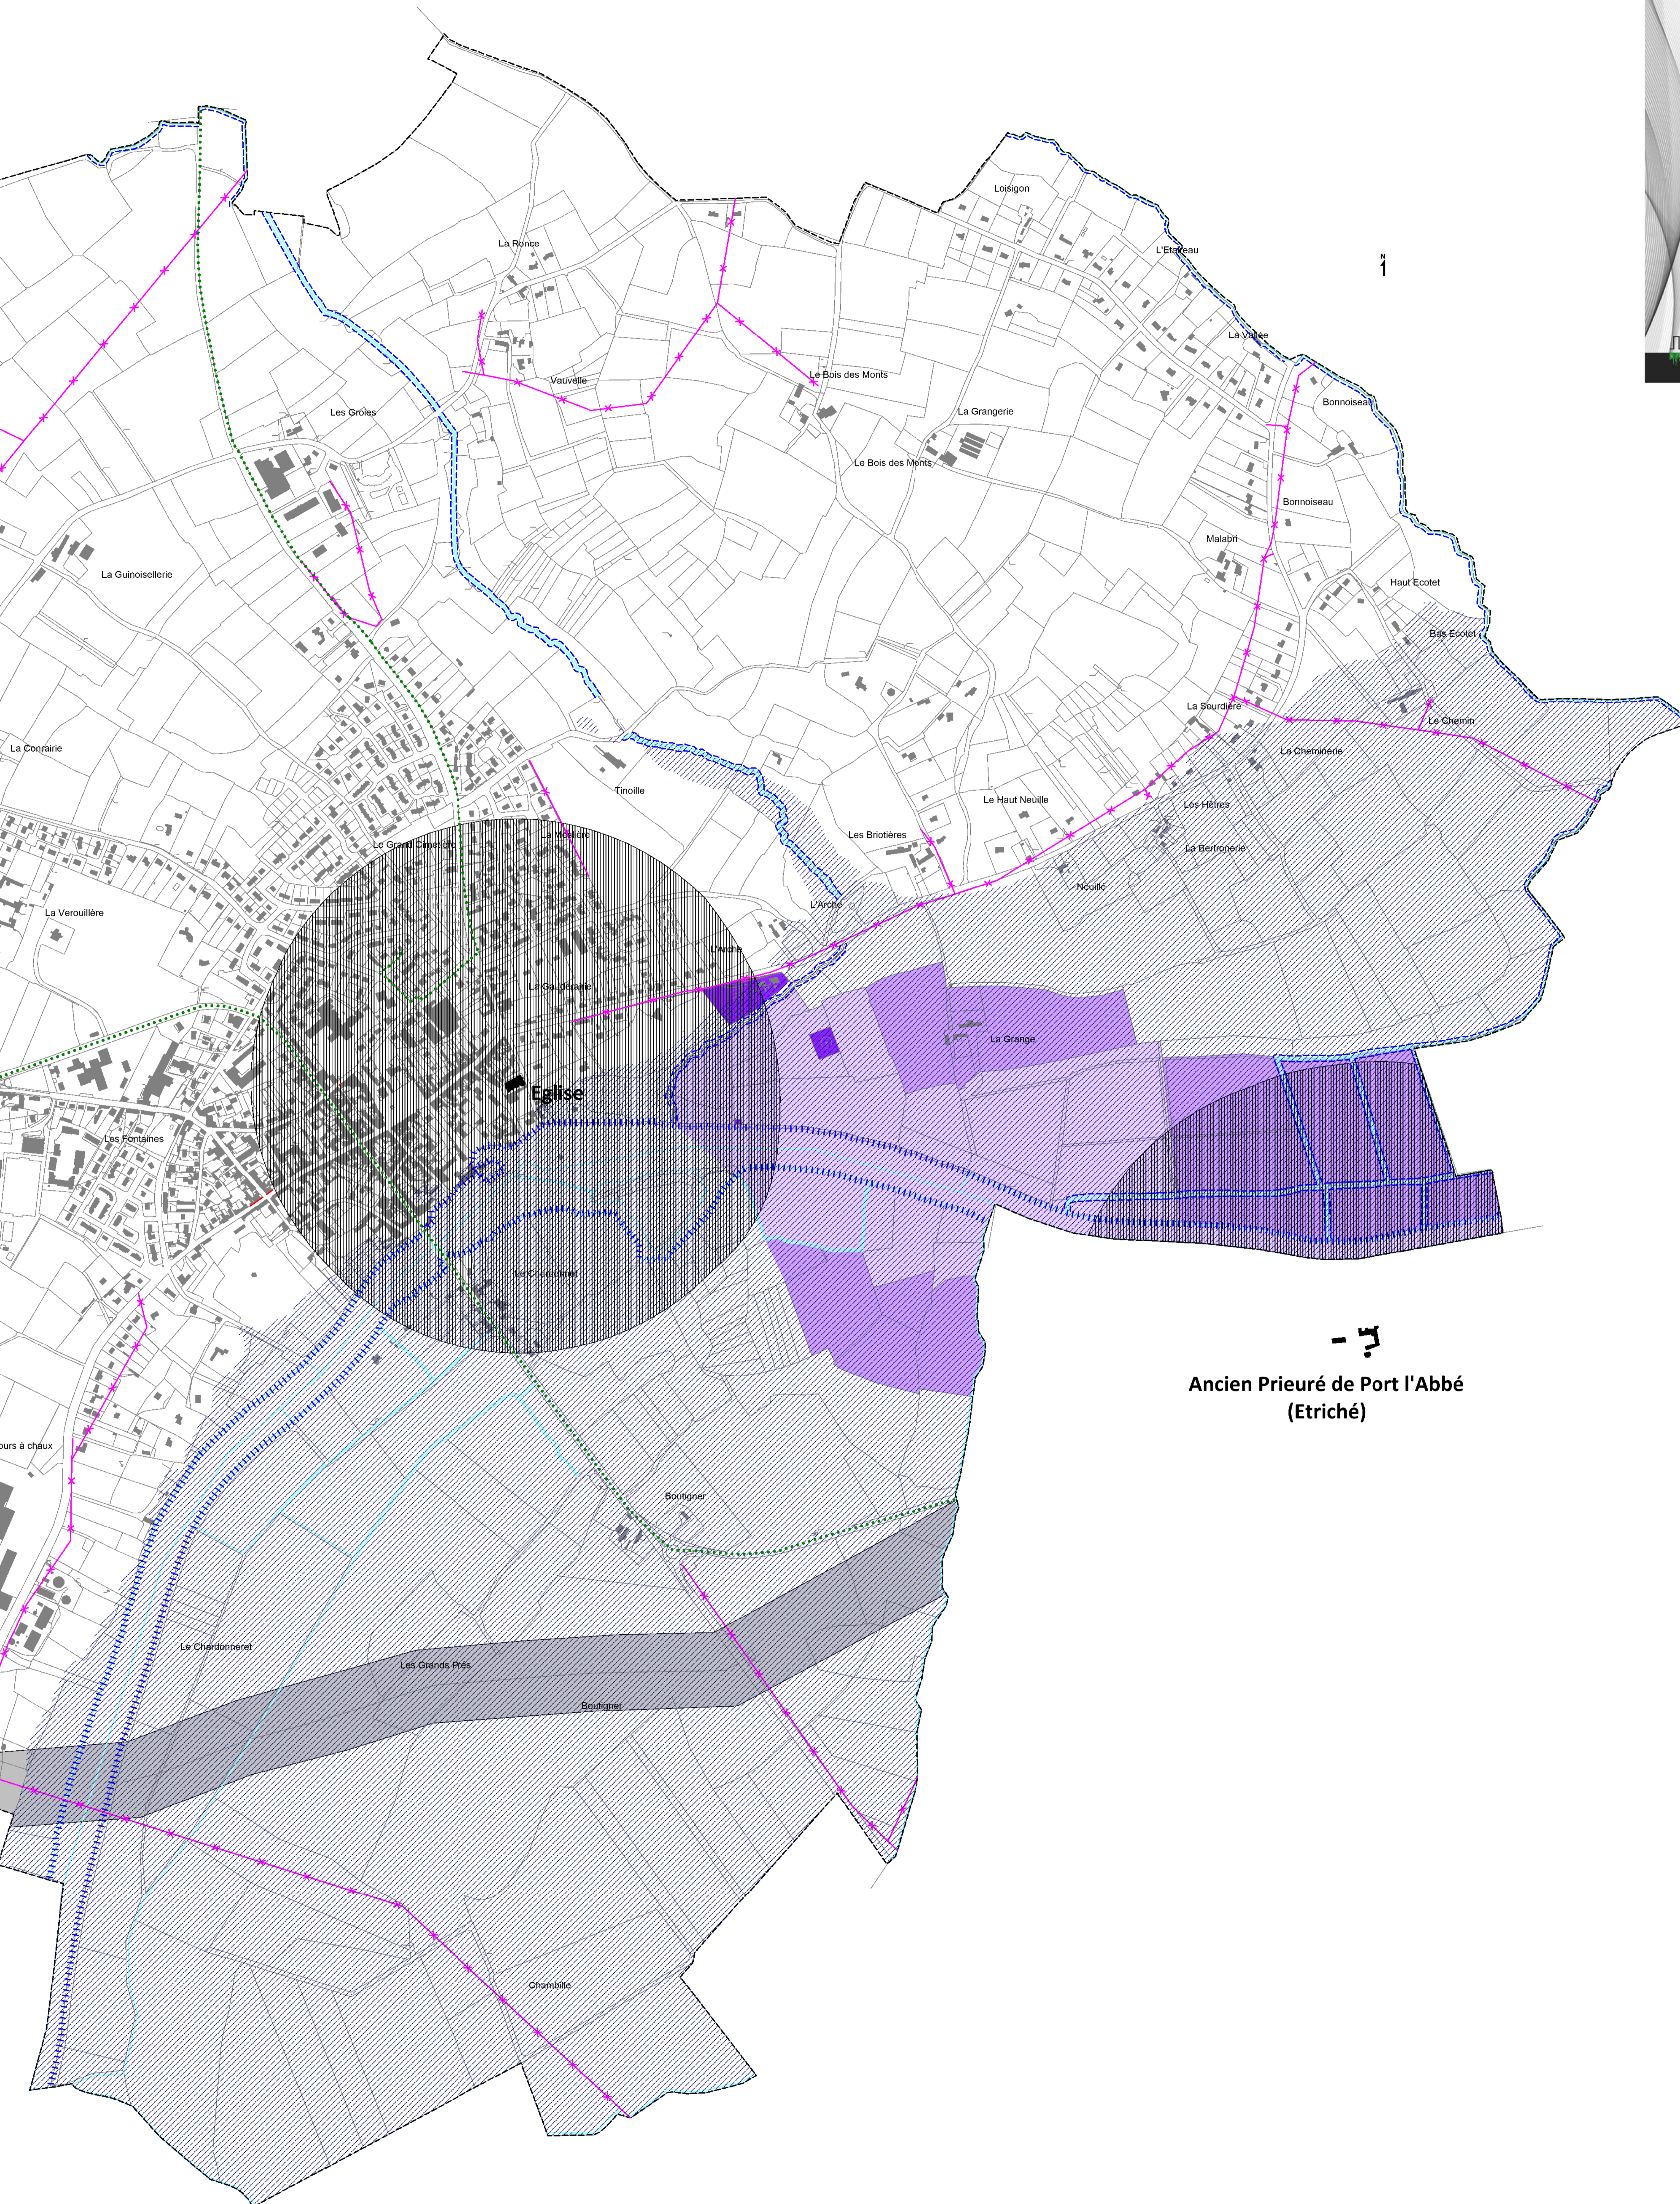

Ancien Prieuré de Port l'Abbé  
(Etriché)

Liste des servitudes d'utilité publique :

- Servitude A4 - Conservation des eaux**  
Servitude de libre passage des agents et des engins sur 4 m de large
- Servitude AC1 - Monuments Historiques**
- Servitude AS1 - Conservation des Eaux**
  - Périmètre immédiat
  - Périmètre rapproché complémentaire
  - Périmètre rapproché sensible
- Servitude EL3 - Navigation intérieure**
  - Servitude de Halage
- Servitude EL7 - Alignement**
- Servitude I4 - Electricité**
  - Lignes HTA
- Servitude I3 - Pipelines à hydrocarbures liquides**
- Servitude PM1 - Défense contre les inondations**
  - Limites du PPRI
- Servitude PT3 - Telecommunications**
  - Câbles
- Servitude T7 - Relations aériennes**  
Non représentée : concerne l'ensemble du territoire national